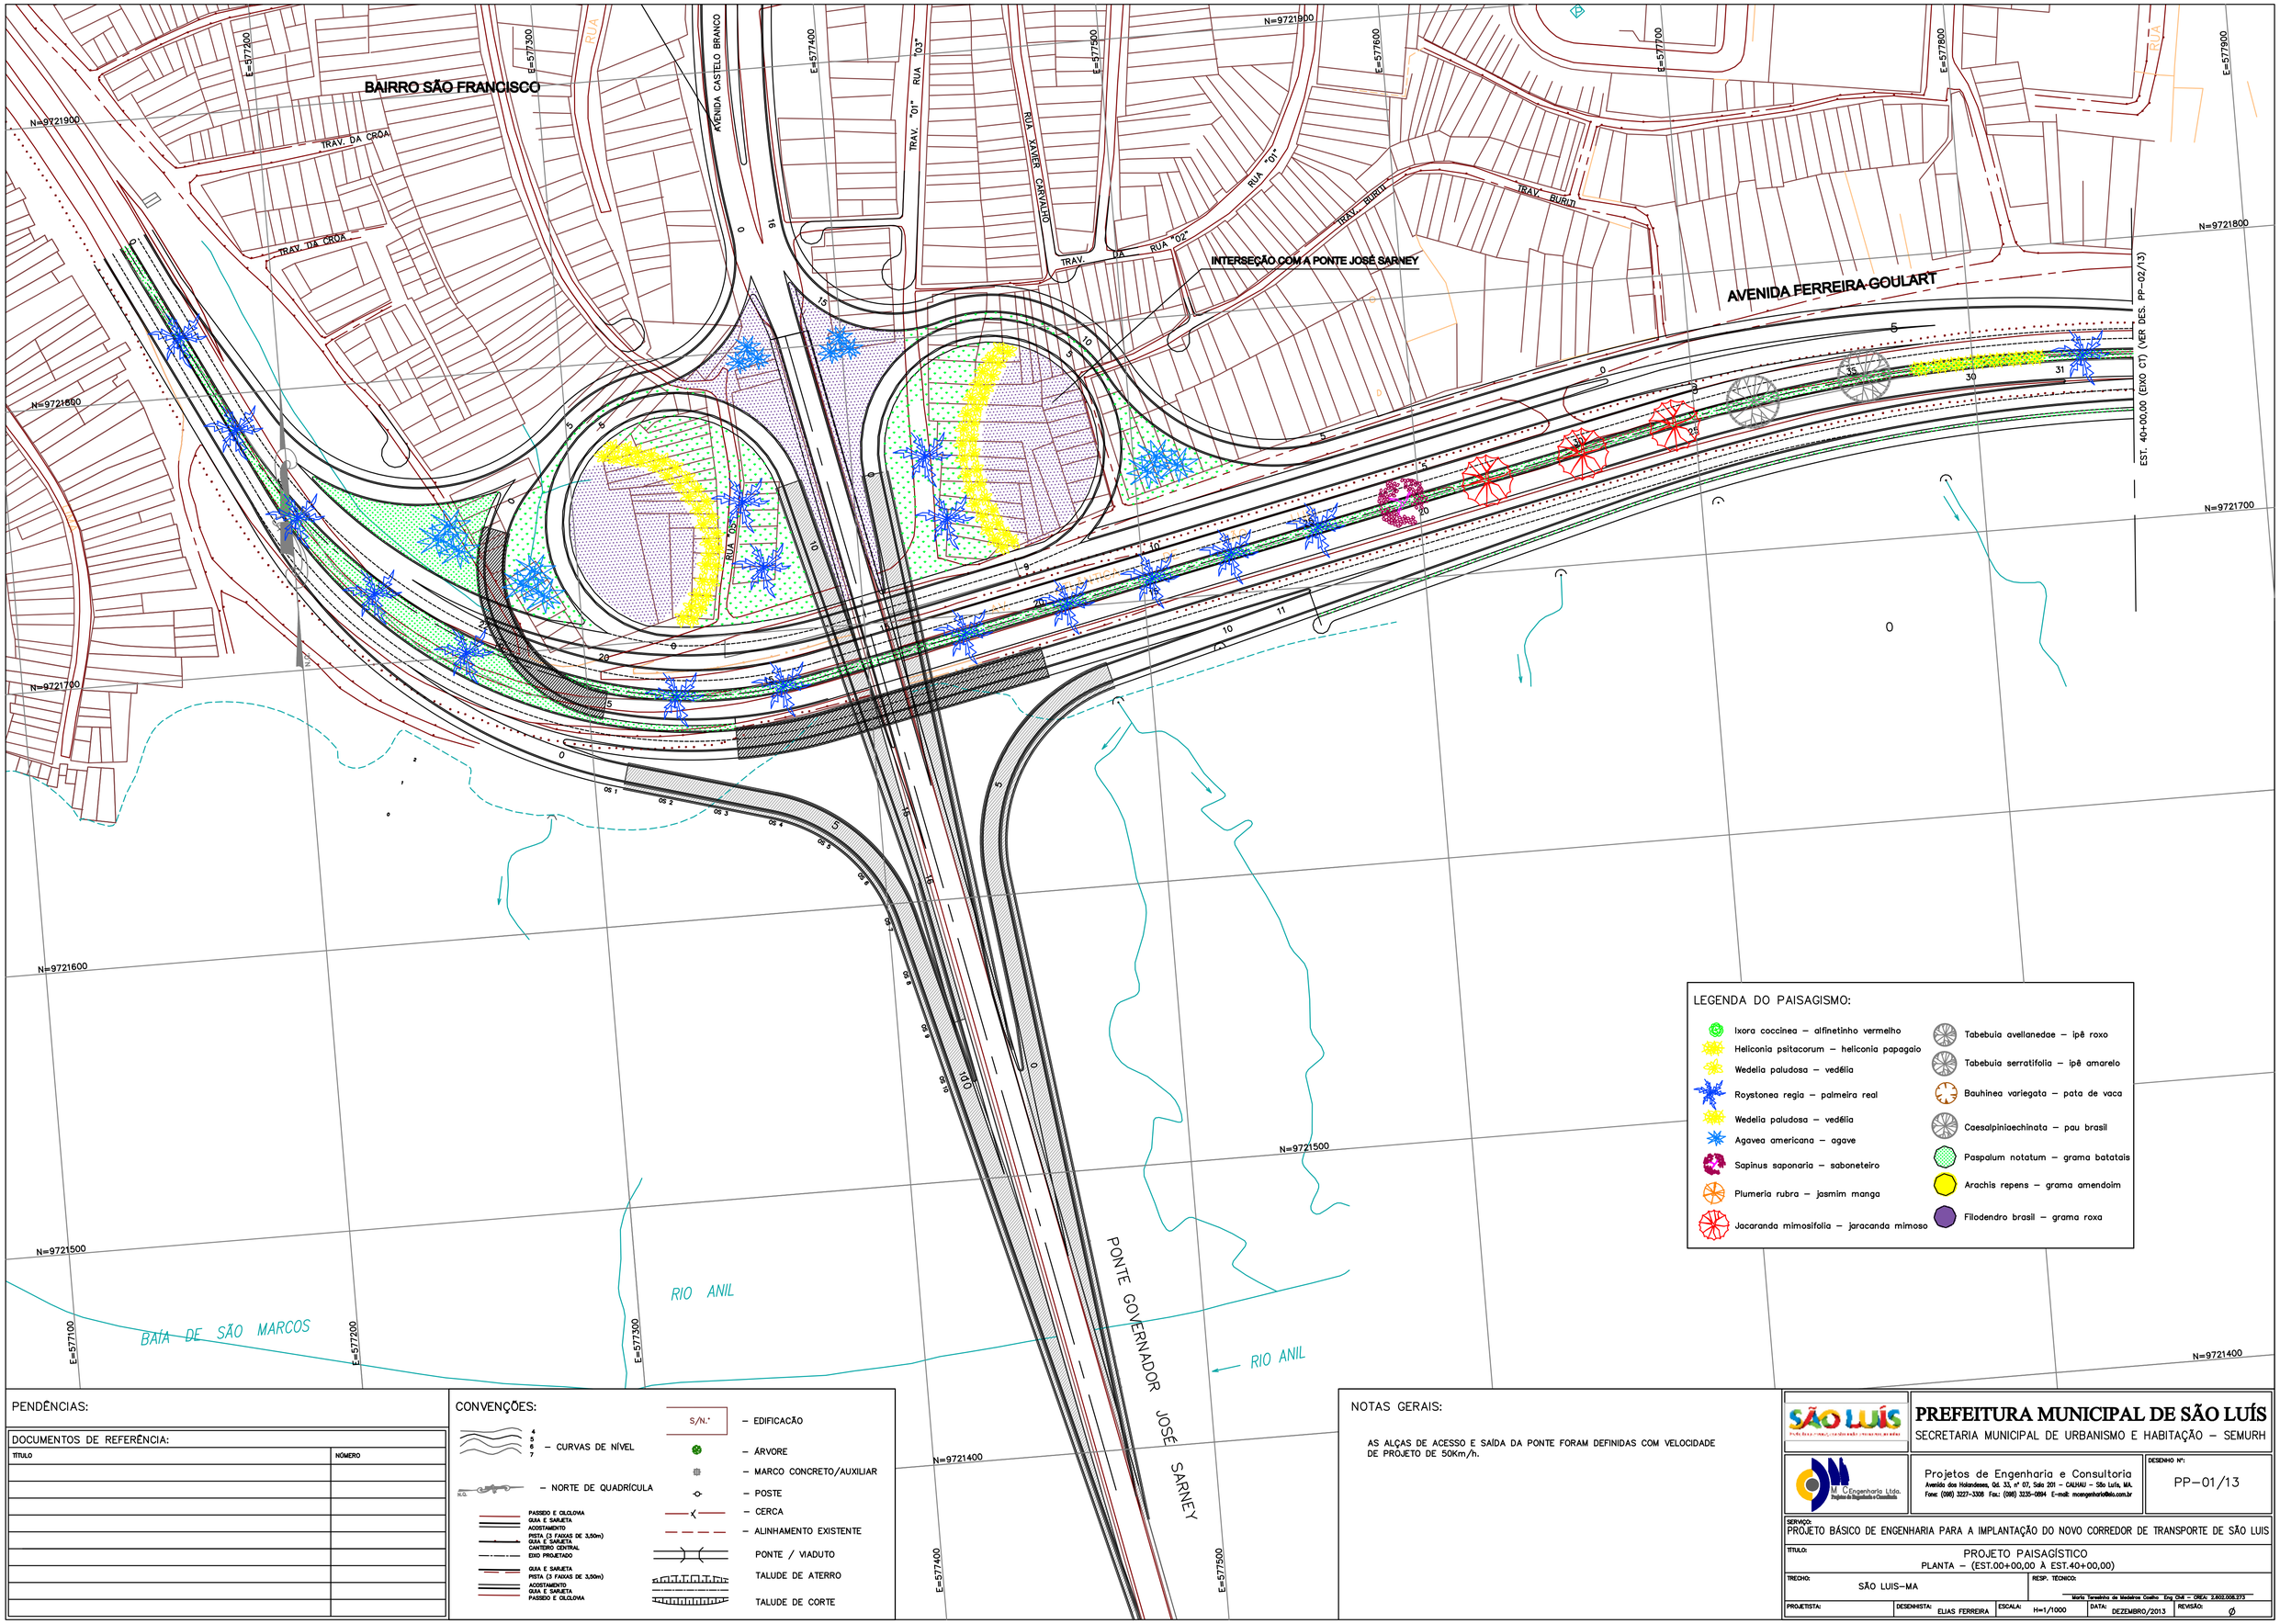

LEGENDA DO PAISAGISMO:

- Ixora coccinea – alfinetinho vermelho
- Heliconia psitacorum – heliconia papagaio
- Wedelia paludosa – vedélia
- Roystonea regia – palmeira real
- Wedelia paludosa – vedélia
- Agavea americana – agave
- Sapinus saponaria – saboneteiro
- Plumeria rubra – jasmim manga
- Jacaranda mimosifolia – jaracanda mimoso
- Tabebuia avellanedae – ipê roxo
- Tabebuia serratifolia – ipê amarelo
- Bauhinea variegata – pata de vaca
- Caesalpiniaechinata – pau brasil
- Paspalum notatum – grama batatais
- Arachis repens – grama amendoim
- Filodendro brasil – grama roxa

PENDÊNCIAS:

DOCUMENTOS DE REFERÊNCIA:

TÍTULO	NÚMERO

CONVENÇÕES:

- 4 5 6 7 – CURVAS DE NÍVEL
- N.G. – NORTE DE QUADRÍCULA
- PASSEIO E CICLOVIA
- GUIA E SARJETA
- ACOSTAMENTO
- PISTA (3 FAIXAS DE 3,50m)
- GUIA E SARJETA
- CANTEIRO CENTRAL
- EIXO PROJETADO
- GUIA E SARJETA
- PISTA (3 FAIXAS DE 3,50m)
- ACOSTAMENTO
- GUIA E SARJETA
- PASSEIO E CICLOVIA
- S/N.º – EDIFICAÇÃO
- ÁRVORE
- MARCO CONCRETO/AUXILIAR
- POSTE
- CERCA
- ALINHAMENTO EXISTENTE
- PONTE / VIADUTO
- TALUDE DE ATERRO
- TALUDE DE CORTE

NOTAS GERAIS:

AS ALÇAS DE ACESSO E SAÍDA DA PONTE FORAM DEFINIDAS COM VELOCIDADE DE PROJETO DE 50Km/h.

PREFEITURA MUNICIPAL DE SÃO LUÍS
SECRETARIA MUNICIPAL DE URBANISMO E HABITAÇÃO – SEMURH

M. C Engenharia Ltda.
Projetos de Engenharia e Consultoria
Avenida dos Holandeses, Qd. 33, nº 07, Sala 201 – CALHAU – São Luís, MA.
Fone: (098) 3227-3308 Fax.: (098) 3235-0894 E-mail: mcengenharia@elo.com.br

DESENHO Nº: PP-01/13

SERVIÇO: PROJETO BÁSICO DE ENGENHARIA PARA A IMPLANTAÇÃO DO NOVO CORREDOR DE TRANSPORTE DE SÃO LUIS

TÍTULO: PROJETO PAISAGÍSTICO
PLANTA – (EST.00+00,00 À EST.40+00,00)

TRECHO: SÃO LUIS–MA

RESP. TÉCNICO: Maria Terezinha de Medeiros Coelho Eng Civil – CREA: 2.602.008.273

PROJETISTA:	DESENHISTA:	ESCALA:	DATA:	REVISÃO:
	ELIAS FERREIRA	H=1/1000	DEZEMBRO/2013	Ø